


SÅDD PLEEN K

Bepintes etter
avtale med kunde

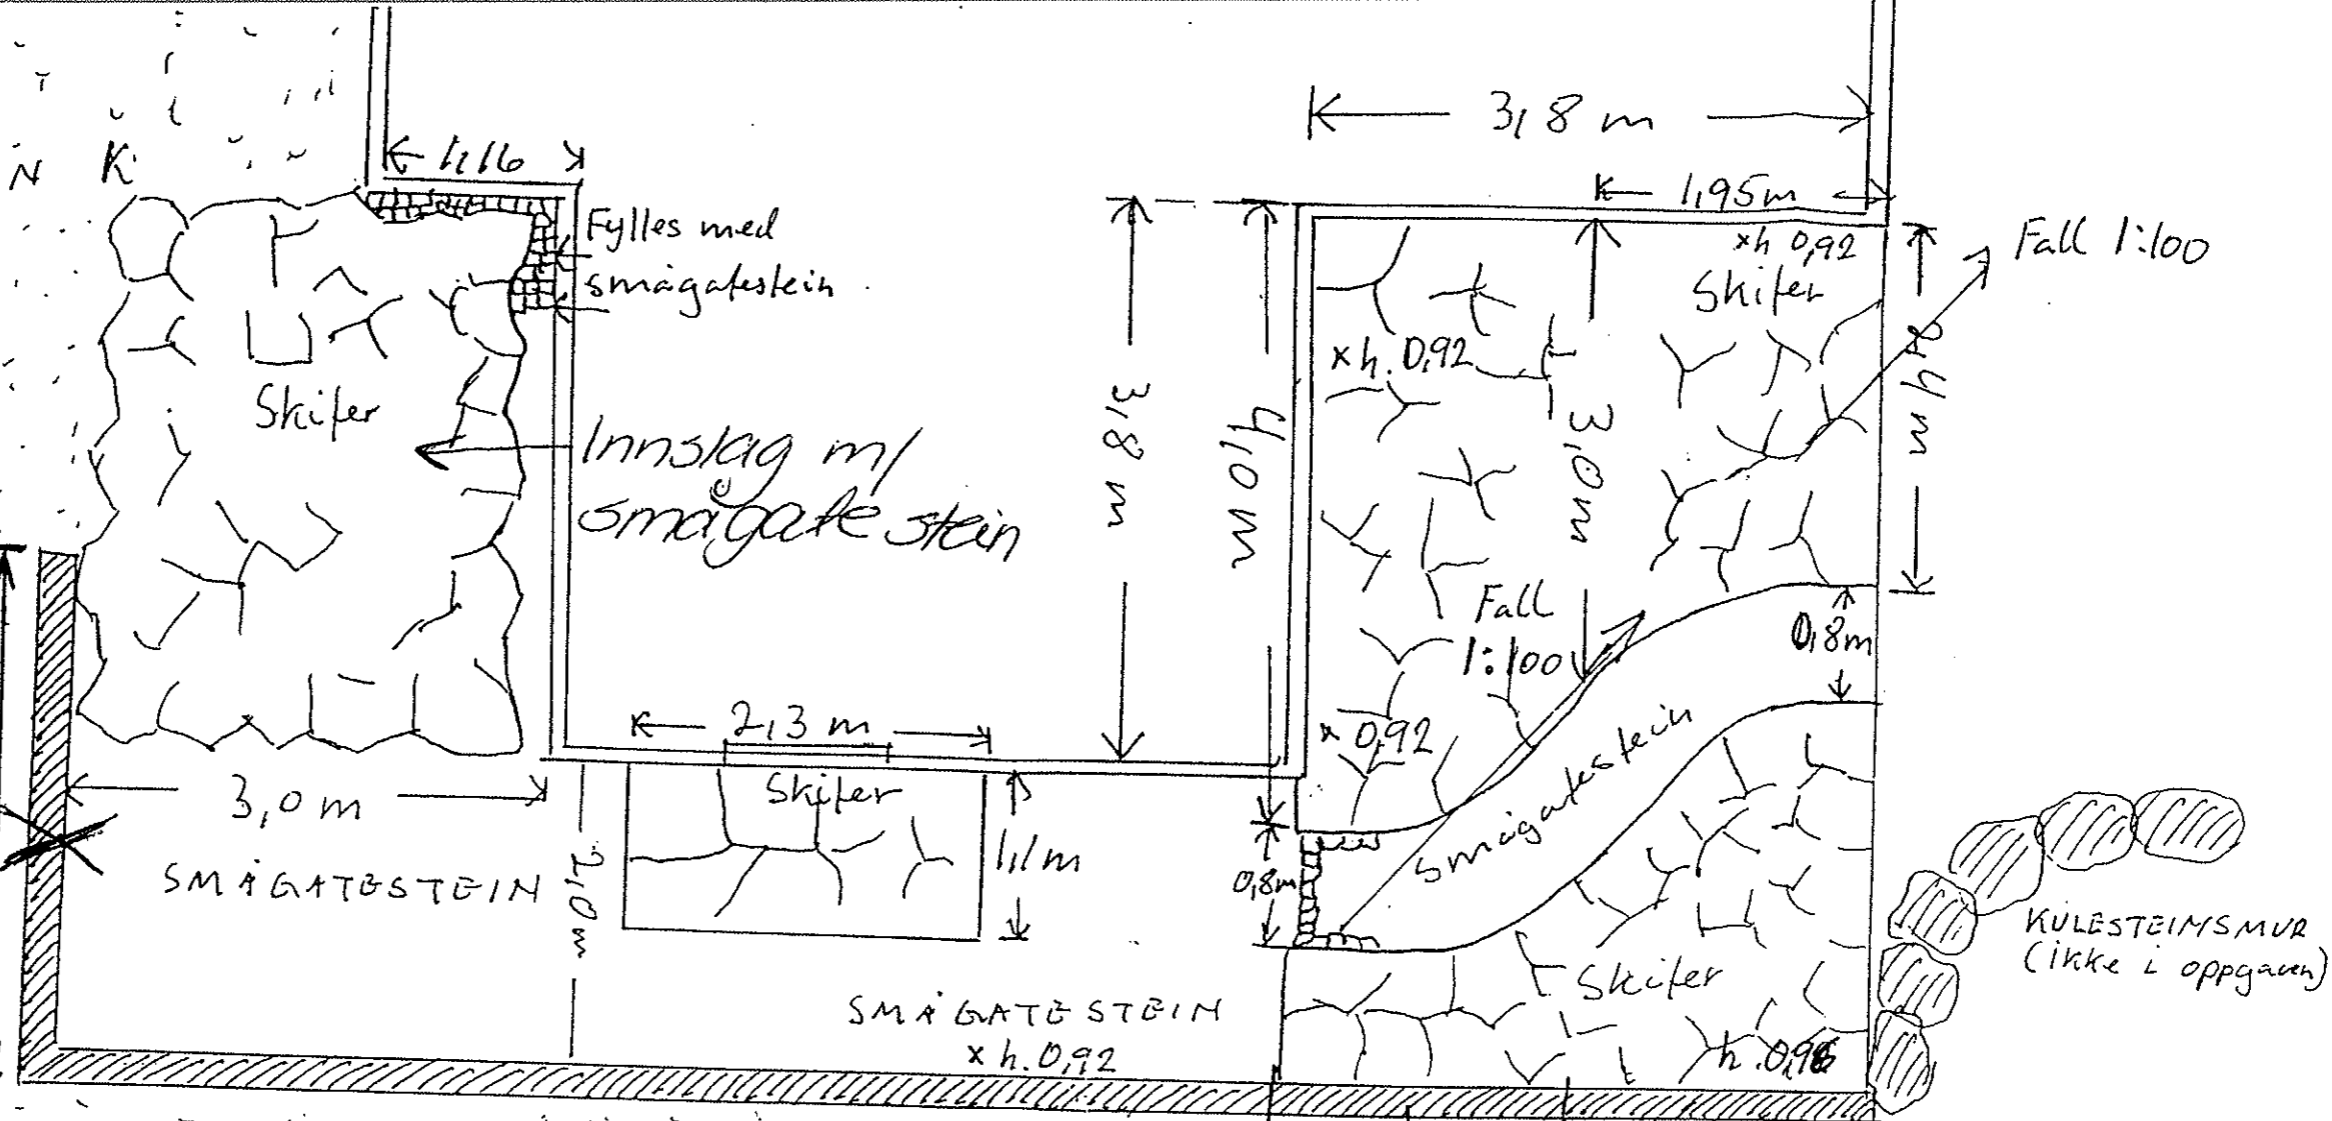

SÅDD PLEEN

mur ca 2m
høyde 75cm

EKSISTERENDE GRAS TRÆ + L

FAGPRØVE I ANLEGGSGARTNERFAGET
MÅLESTOKK 1:50